

phase administrative

avant projet

projet arrêté

document soumis à enquête publique

document approuvé

DEPARTEMENT DU PUY-DE-DOME

Commune de Le Monestier

Partie ouest de la commune

Secteur de Fournols

REGLEMENTATION DES BOISEMENTS

par secteurs

PLAN DEFINITIF

Adoption par délibération du Conseil Départemental :

7 juillet 2025

Pièce n°

0

100

200

m

Echelle: 1/5000

07 juillet 2025


Planche :

Le Monestier - plan 1

Fond cadastral : DGFIP 01/2024 - Format d'impression A0 : 120cm x 94cm

FORESTRY FRANCE

Mcarto

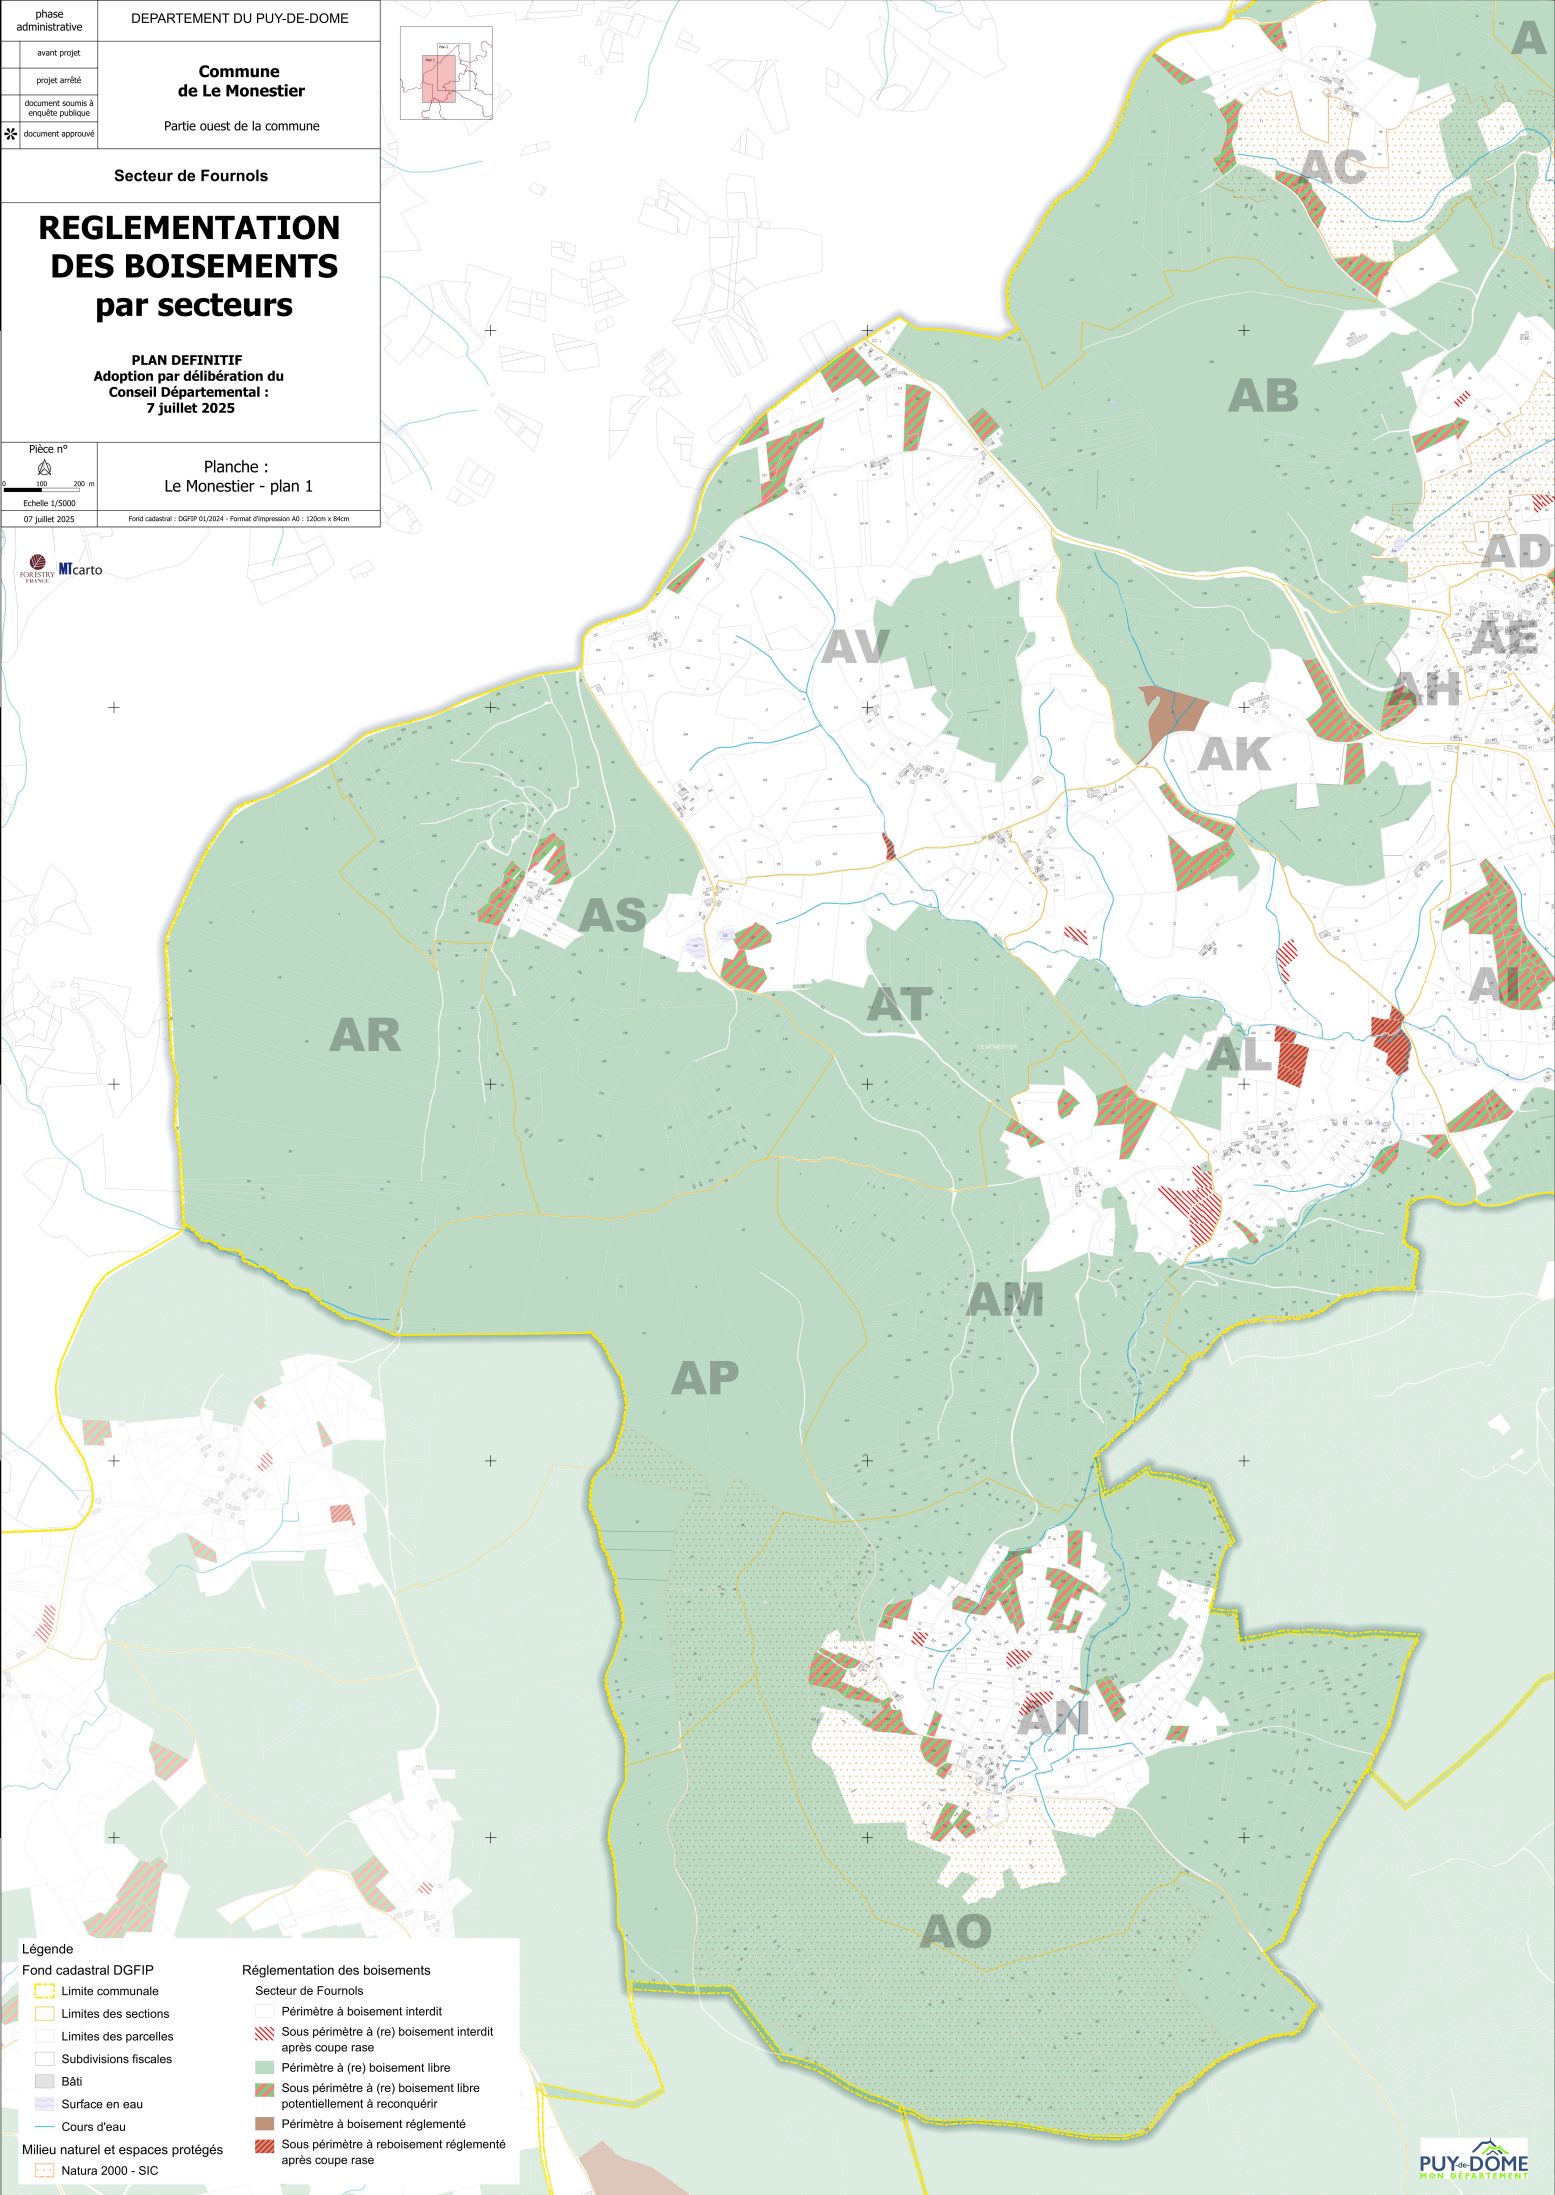

Légende

Fond cadastral DGFIP

Limite communale

Limites des sections

Limites des parcelles

Subdivisions fiscales

Bâti

Surface en eau

Cours d'eau

Milieu naturel et espaces protégés

Natura 2000 - SIC

Réglementation des boisements

Secteur de Fournols

Périmètre à boisement interdit

Sous périmètre à (re) boisement interdit après coupe rase

Périmètre à (re) boisement libre

Sous périmètre à (re) boisement libre potentiellement à reconquérir

Périmètre à boisement réglementé

Sous périmètre à reboisement réglementé après coupe rase